


# BESTUHLUNGS- UND RETTUNGSWEGEPLAN

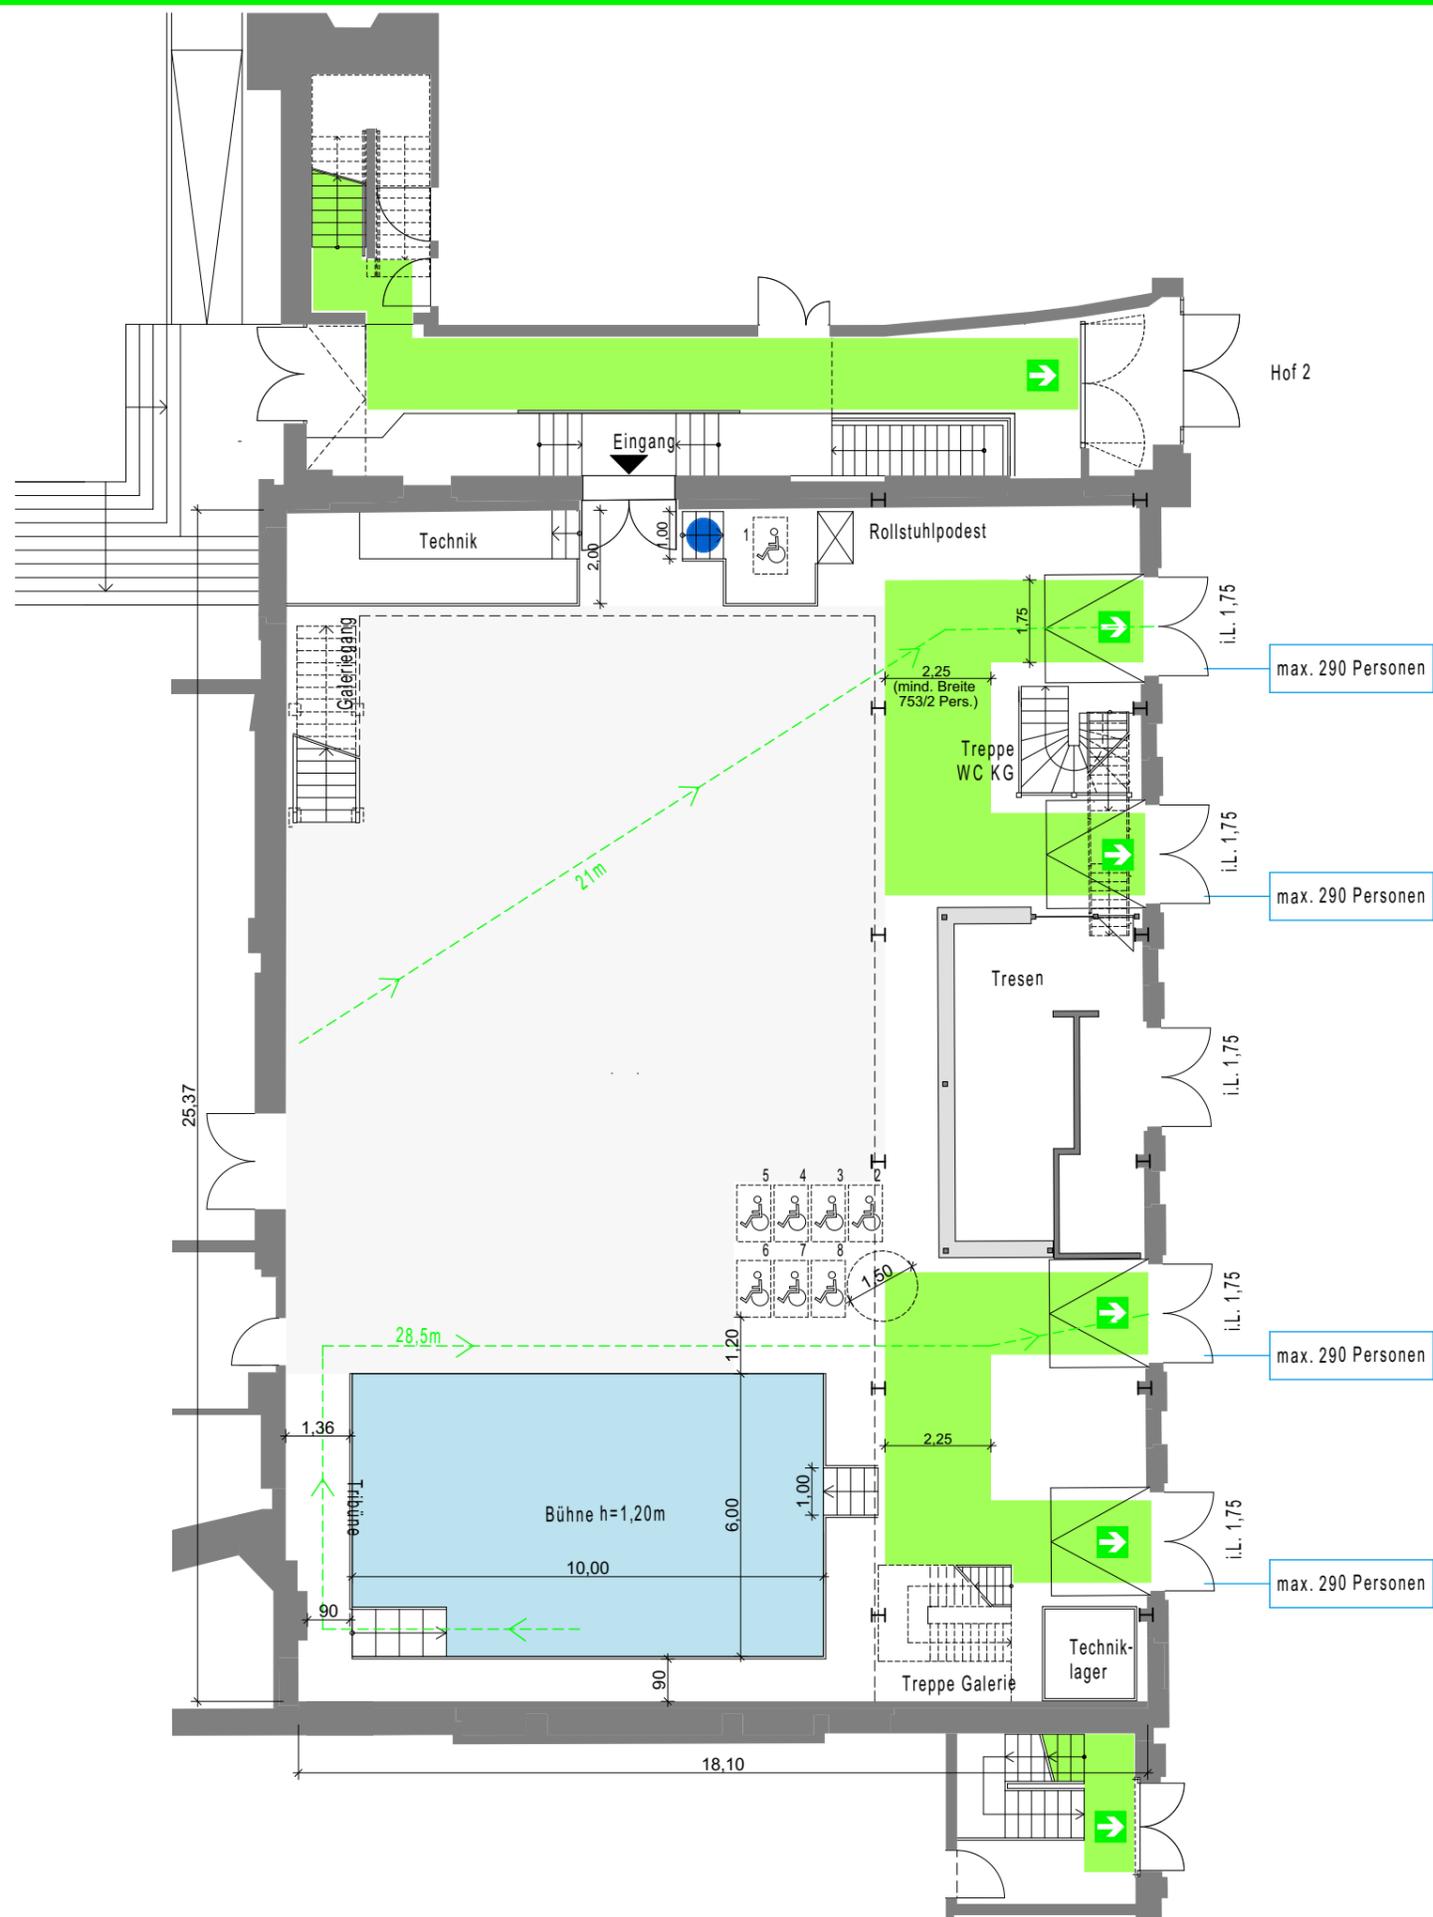

-  Standort
-  Notausgang
-  Rettungsweg (Breite 1,20m/200 Pers.)
-  Richtung Rettungsweg
-  22m Länge ungünstigster Rettungsweg <30m
-  Platz für Rollstuhlfahrer
-  Stehfläche Besucher

## BESTUHLUNGSART

## Bühne und Stehplätze

### Allgemeine Hinweise:

Der Bestuhlungsplan entspricht der Versammlungsstättenverordnung Stand Juni 2005 .  
Eine Ausfertigung des für die jeweilige Nutzung genehmigten Bestuhlungsplanes ist am Zugang zum Saal gut sichtbar anzubringen.  
Die hierin festgelegte Ordnung darf nicht geändert, in dem Plan nicht vorgesehene Plätze dürfen nicht geschaffen werden.  
Die Gänge und Flucht- und Rettungswege, auch außerhalb des Saales, müssen uneingeschränkt freigehalten werden. Der Fluchtweg ist brandlastfrei zu halten.

### BAUVORHABEN:

Kulturbrauerei Gebäude 9.1 - Kesselhaus  
Bestuhlungs- und Rettungswegeplan

### AUFTRAGGEBER:

Consense  
Gesellschaft zur Förderung von Kultur mbH  
Schönhauser Allee 36, 10435 Berlin

### ARCHITEKT:

FABRIK **N<sup>o</sup>40**  
Weiß & Faust  
Schönhauser Allee 40  
10435 Berlin  
Telefon: 030 / 440 12 960  
Telefax: 030 / 442 82 27

### PLANINHALT:

EG\_Bestuhlungs- und Rettungswegeplan  
VARIANTE 1

Maßstab	Blattgröße	Datum	Planersteller
1:150	420x297 A3	28.02.2017	LT

Dateiname: Bestuhlung\_Rettungswegeplan.pln

Pfad: V:\11606 Kulturbrauerei - Umbau Tresen\04\_GENEHMIGUNG\Brandschutzpläne\Bestuhlung\_Rettungswegeplan.pln