


# BESTUHLUNGS- UND RETTUNGSWEGEPLAN

- Standort
- ➔ Notausgang
- Rettungsweg (Breite 1,20m/200 Pers.)
- ➔ Richtung Rettungsweg
- 22m Länge ungünstigster Rettungsweg <30m
- ♿ Platz für Rollstuhlfahrer
- Stehfläche Besucher

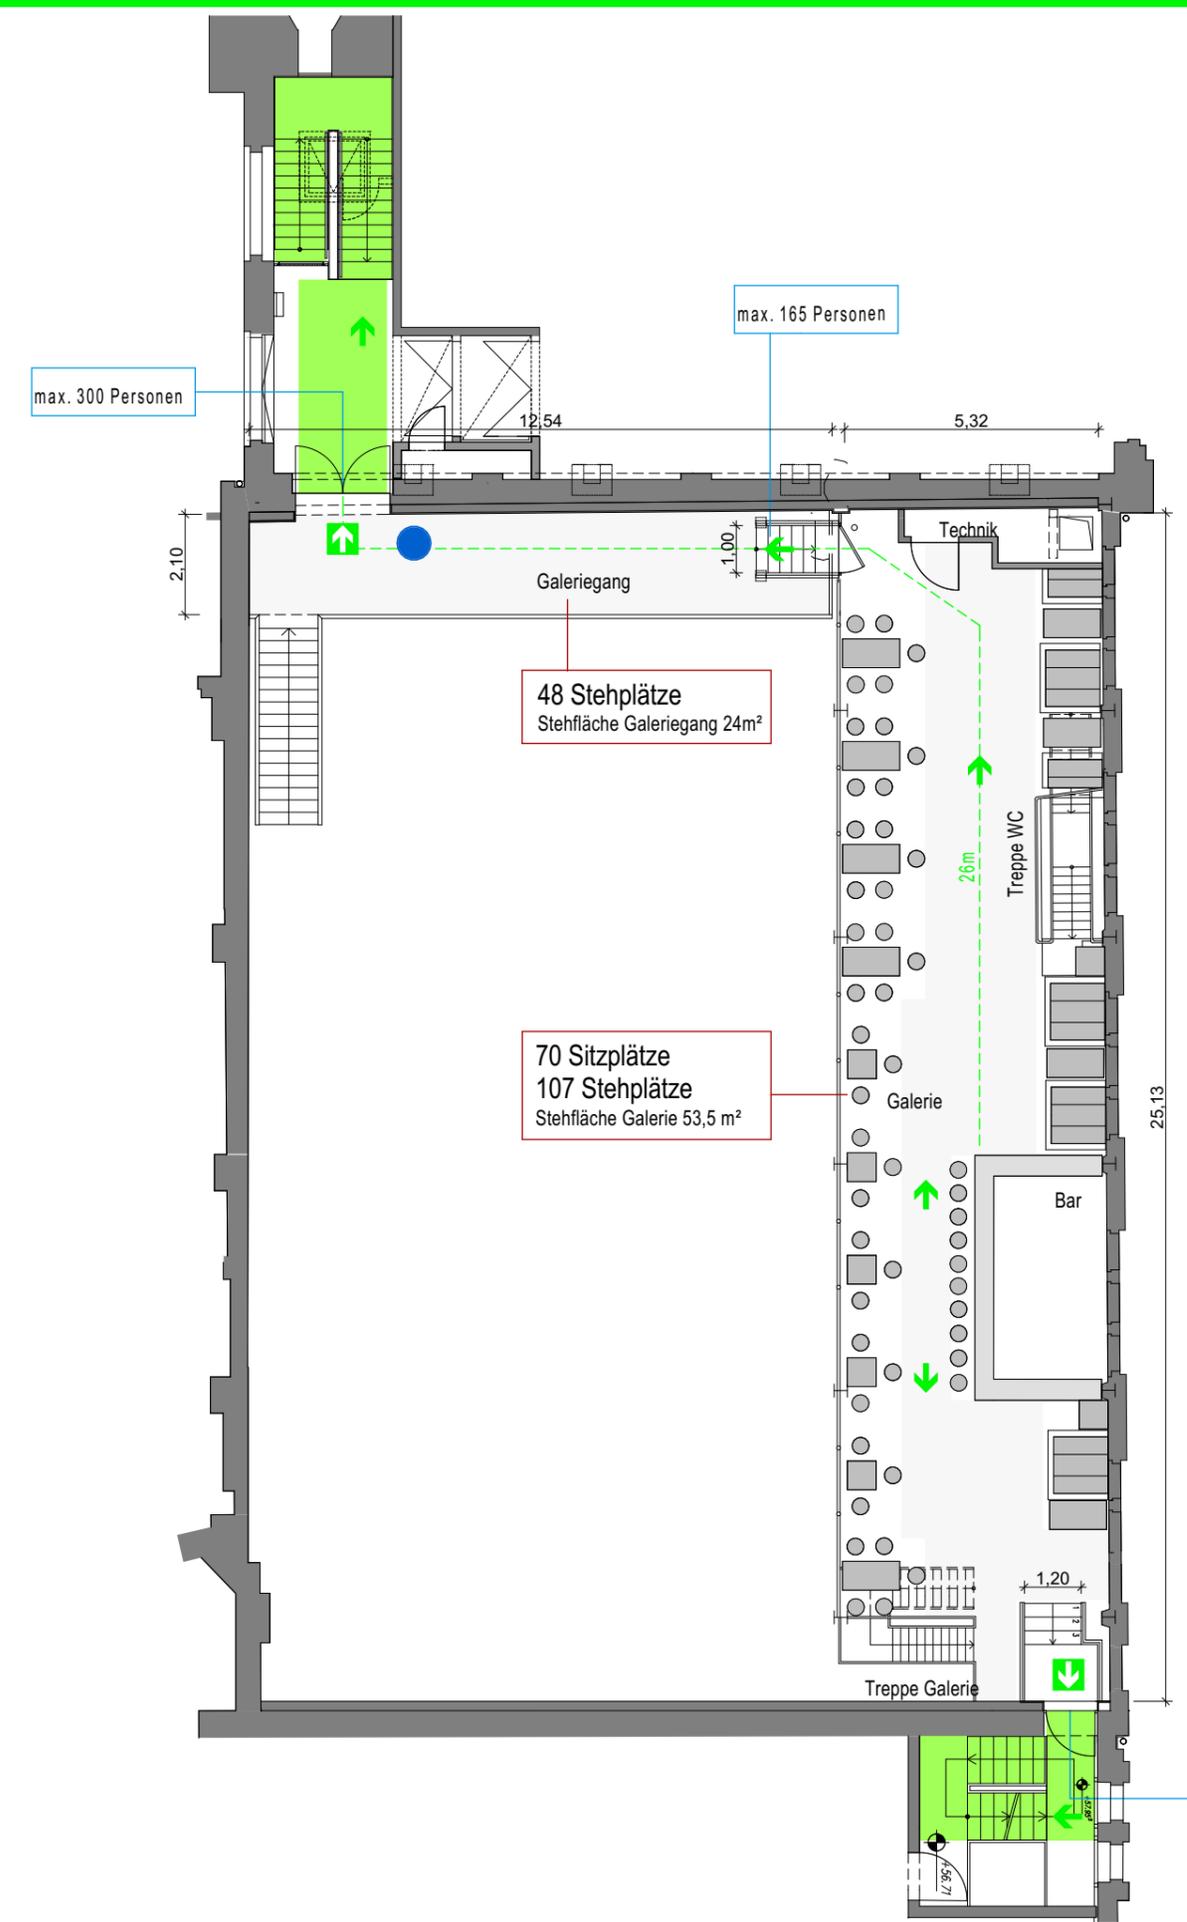

**Galerie gesamt:**  
 70 Sitzplätze  
 155 Stehplätze  
 Stehfläche Galerie+Galeriegang 77,5 m²  
 gem MVStättVO: 2 Pers./m²

## BESTUHLUNGSART

feste und lose Sitzplätze,  
 Stehplätze

**Allgemeine Hinweise:**  
 Der Bestuhlungsplan entspricht der Versammlungsstättenverordnung Stand Juni 2005.  
 Eine Ausfertigung des für die jeweilige Nutzung genehmigten Bestuhlungsplanes ist am Zugang zum Saal gut sichtbar anzubringen.  
 Die hierin festgelegte Ordnung darf nicht geändert, in dem Plan nicht vorgesehene Plätze dürfen nicht geschaffen werden.  
 Die Gänge und Flucht- und Rettungswege, auch außerhalb des Saales, müssen uneingeschränkt freigehalten werden. Der Fluchtweg ist brandlastfrei zu halten.

## BAUVORHABEN:

Kulturbrauerei Gebäude 9.1 - Kesselhaus  
 Bestuhlungs- und Rettungswegeplan

## AUFTRAGGEBER:

Consense  
 Gesellschaft zur Förderung von Kultur mbH  
 Schönhauser Allee 36, 10435 Berlin

## ARCHITEKT:

**FABRIK** N<sup>o</sup>40  
 Weiß & Faust  
 Schönhauser Allee 40  
 10435 Berlin  
 Telefon: 030 / 440 12 960  
 Telefax: 030 / 442 82 27

## PLANINHALT:

EG\_Bestuhlungs- und Rettungswegeplan  
**VARIANTE 6 (Galerie)**

Maßstab	Blattgröße	Datum	Planersteller
1:150	420x297 A3	28.02.2017	LT

Dateiname: Bestuhlung\_Rettungswegeplan.pln  
 Pfad: V:\11606 Kulturbrauerei - Umbau Tresen\04\_GENEHMIGUNG\Brandschutzpläne\Bestuhlung\_Rettungswegeplan.pln